C

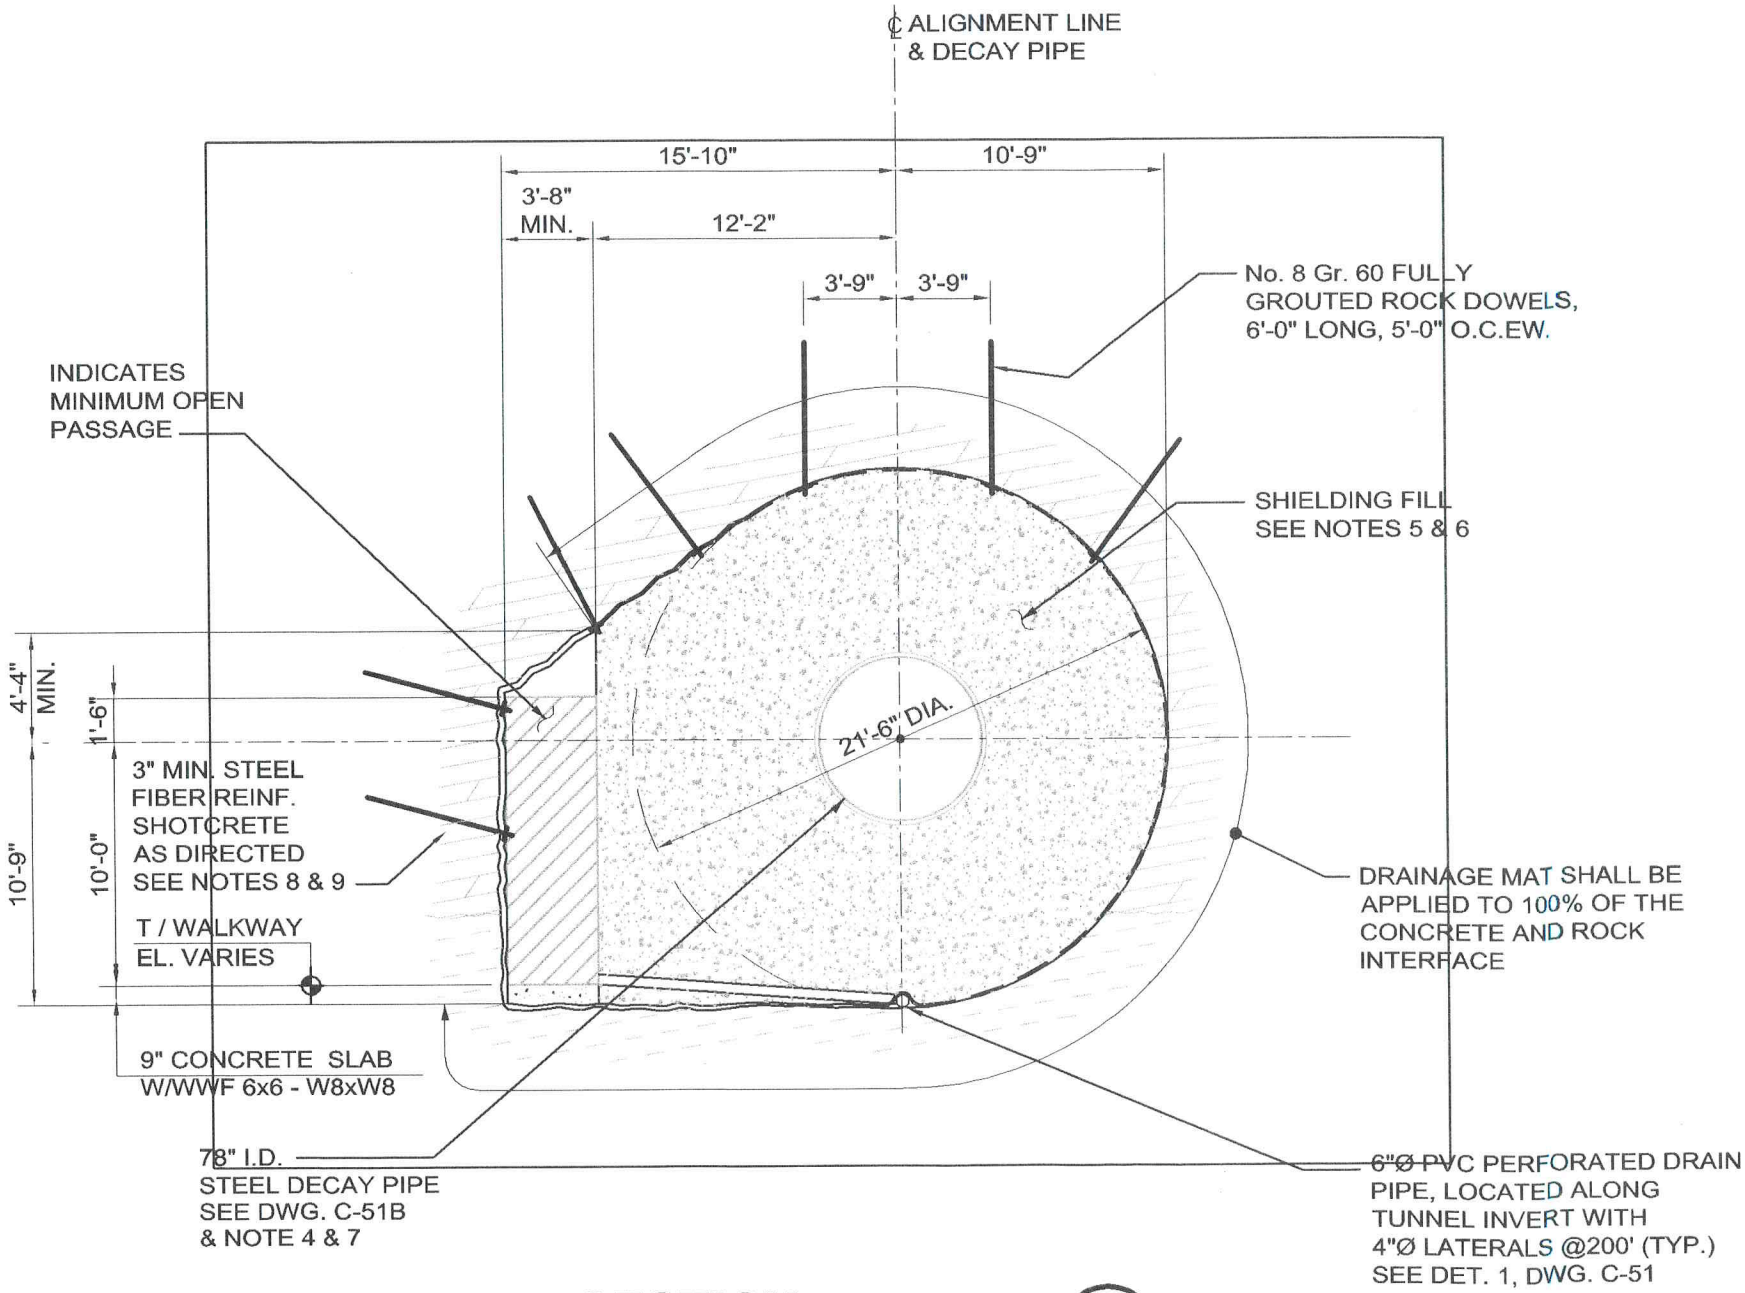

AIN

.)

SECTION

SCALE 3/16"=1'-0

C

C-46, C-52

DECAY TUNNEL STA 9+93.00 TO STA 14+85.00